

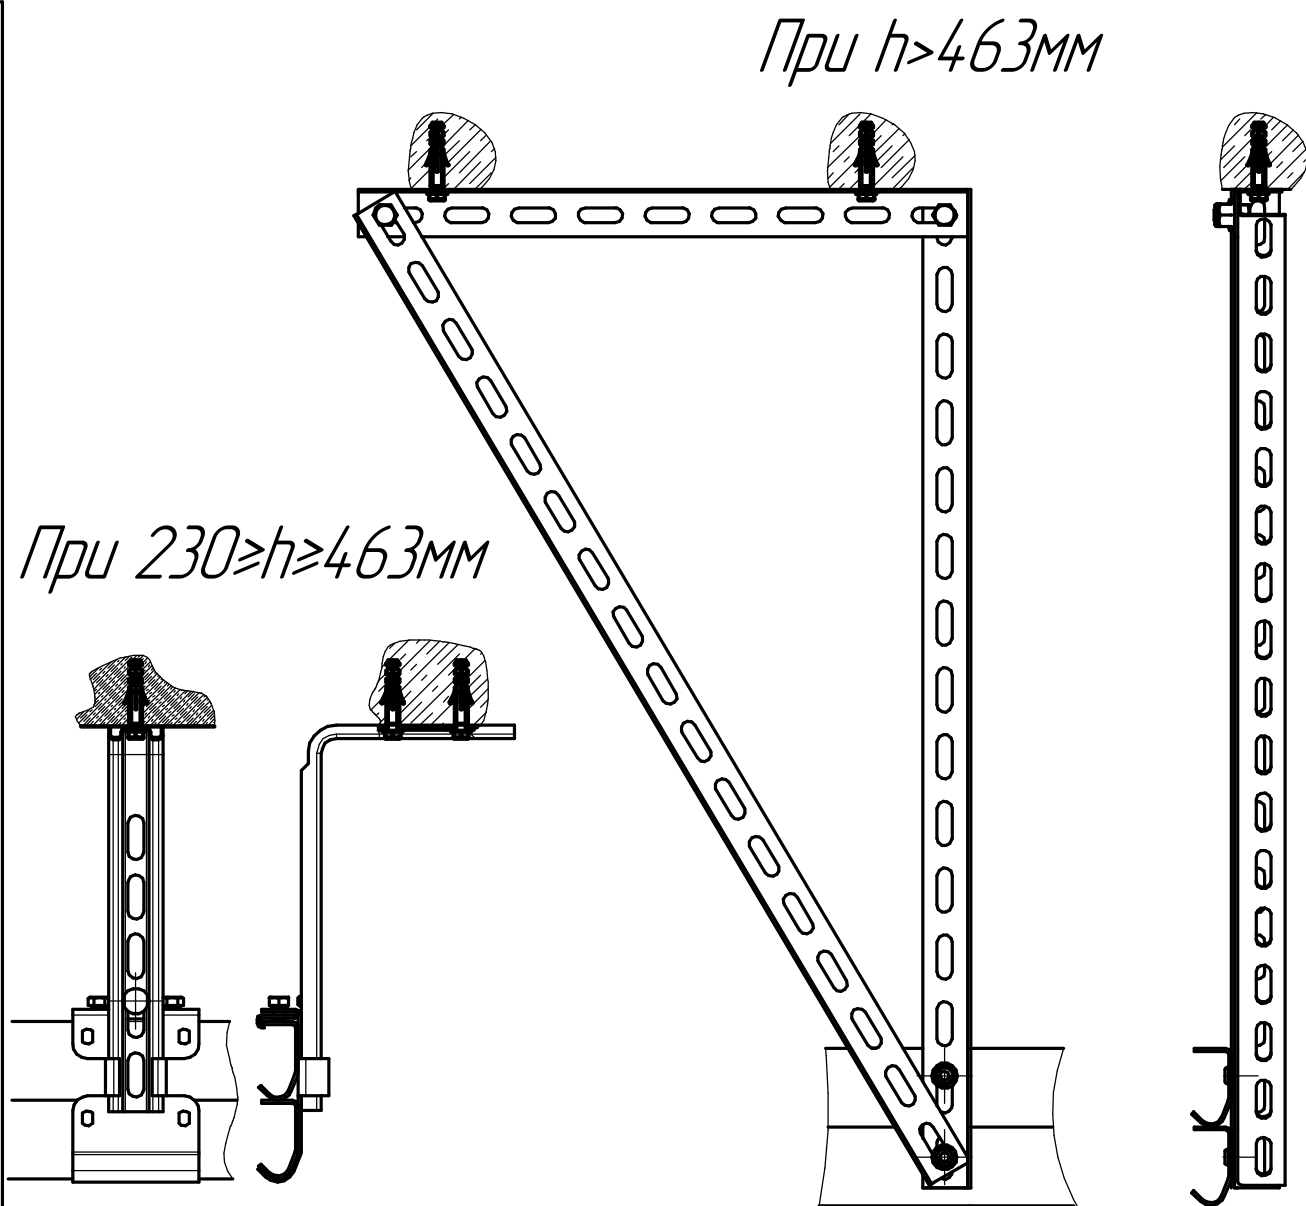




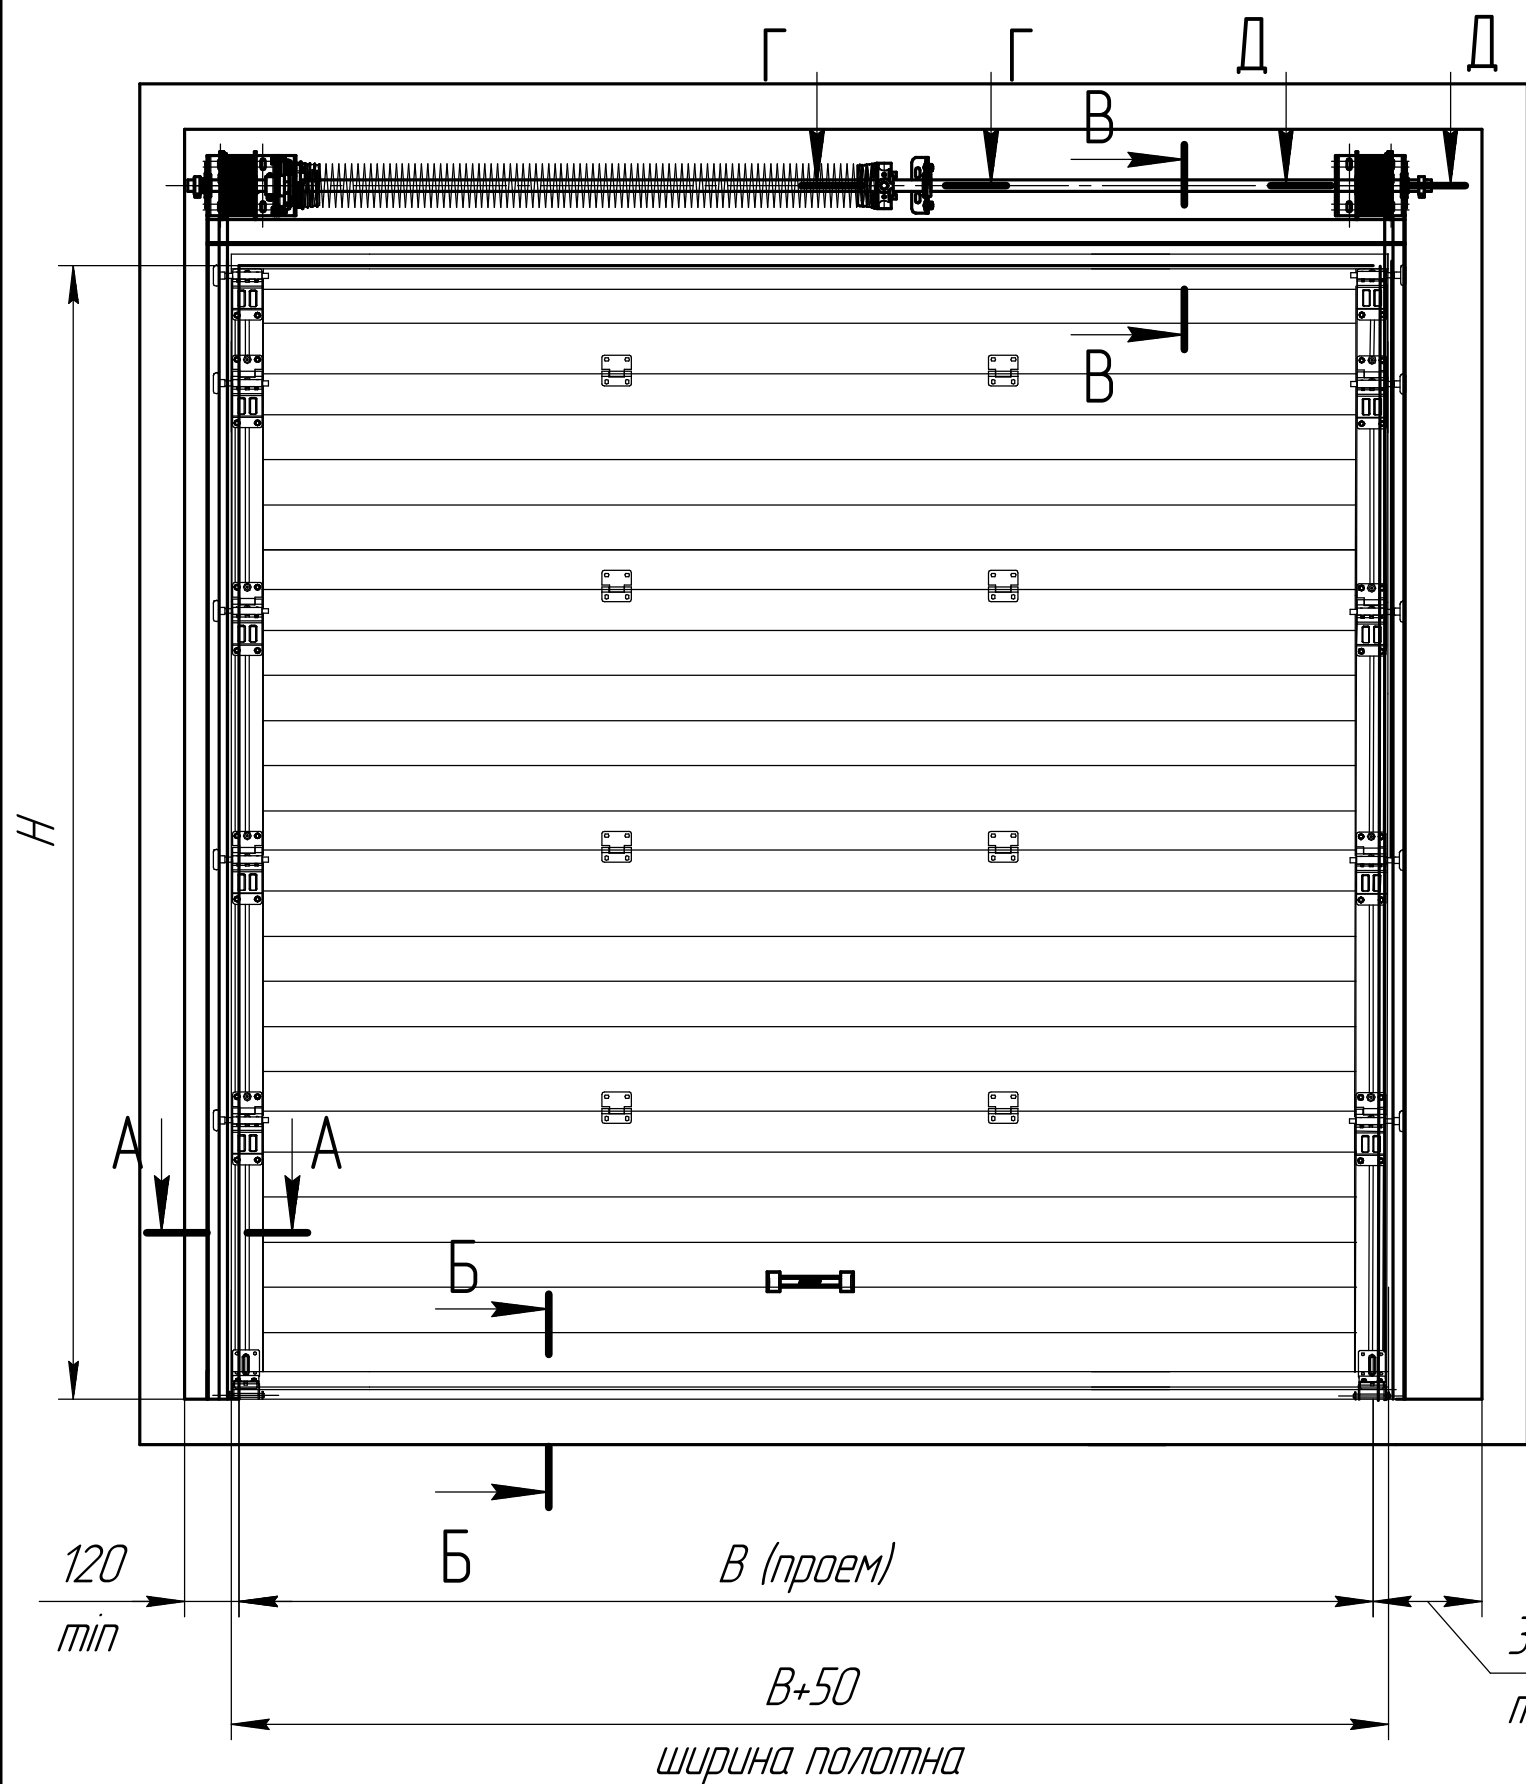


При $230 \geq h \geq 463$ мм

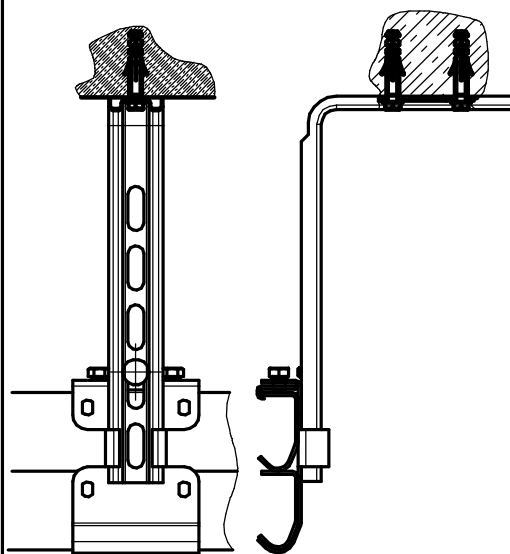


A-A(1:2)

B-B(1:2)

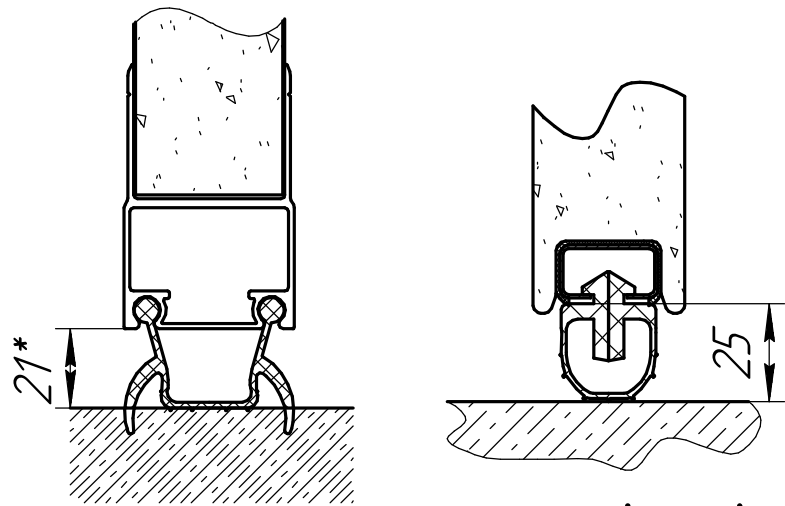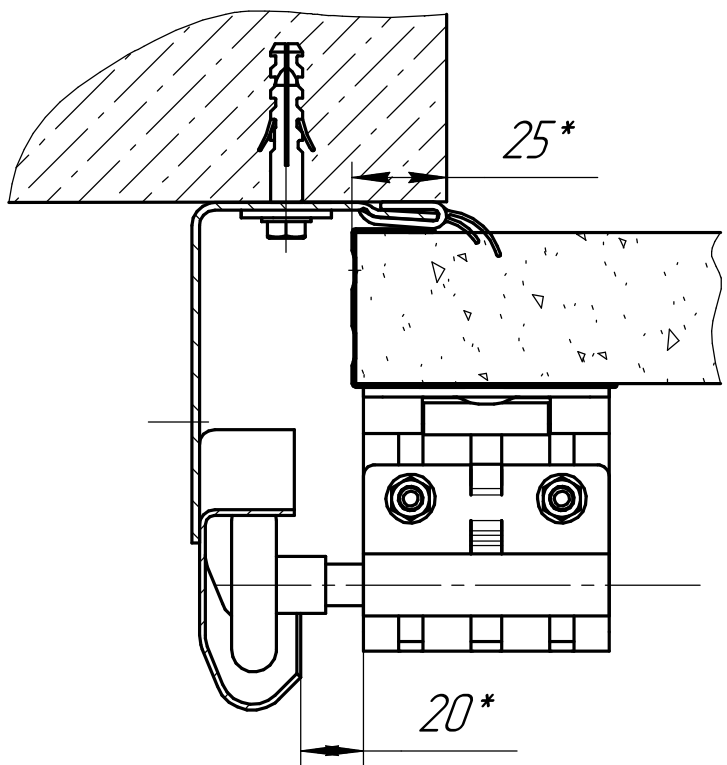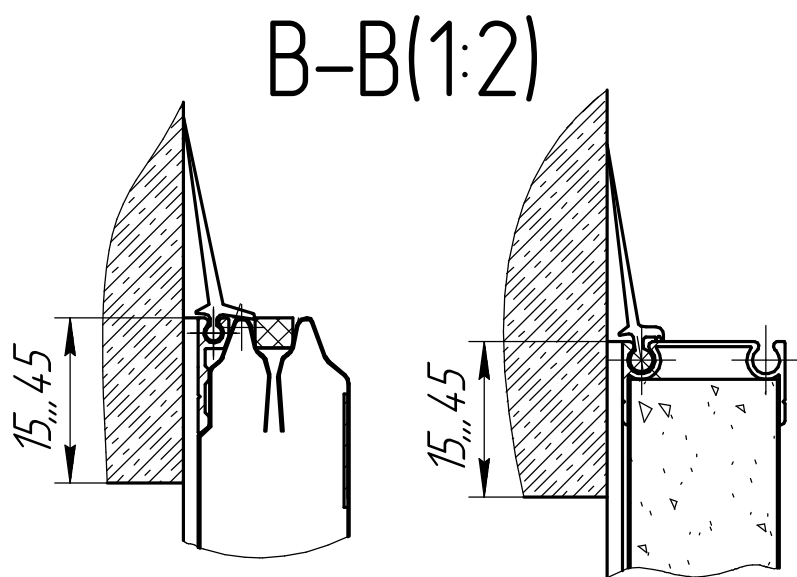


Г-Г(1:2)

крепление к бетону

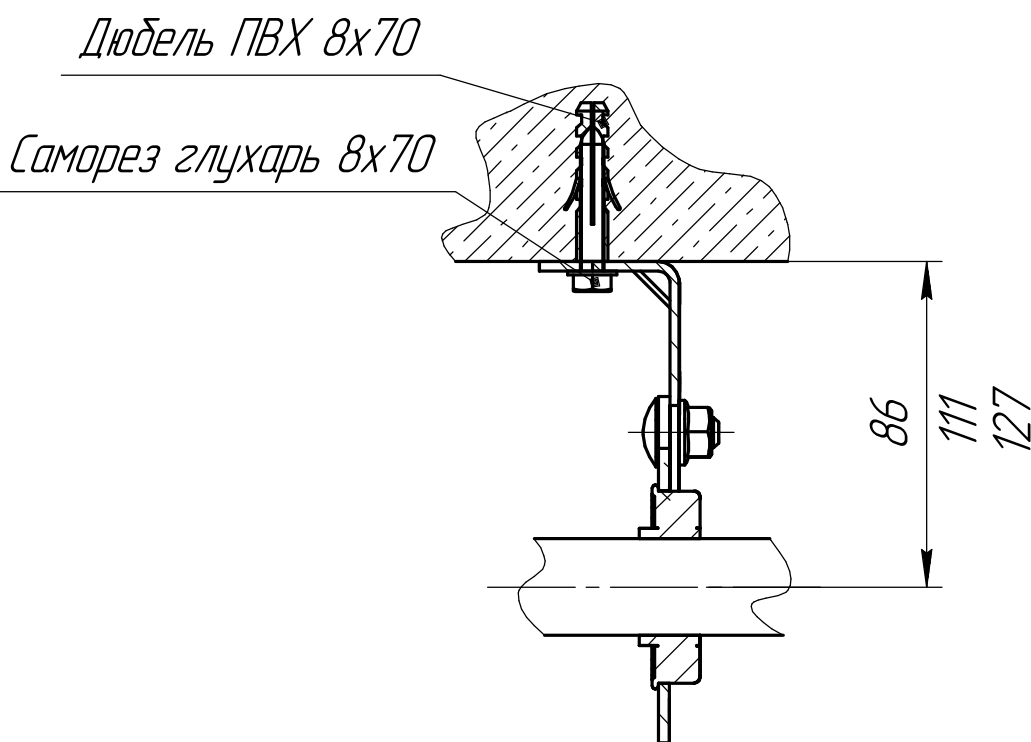


Д-Д(1:2)

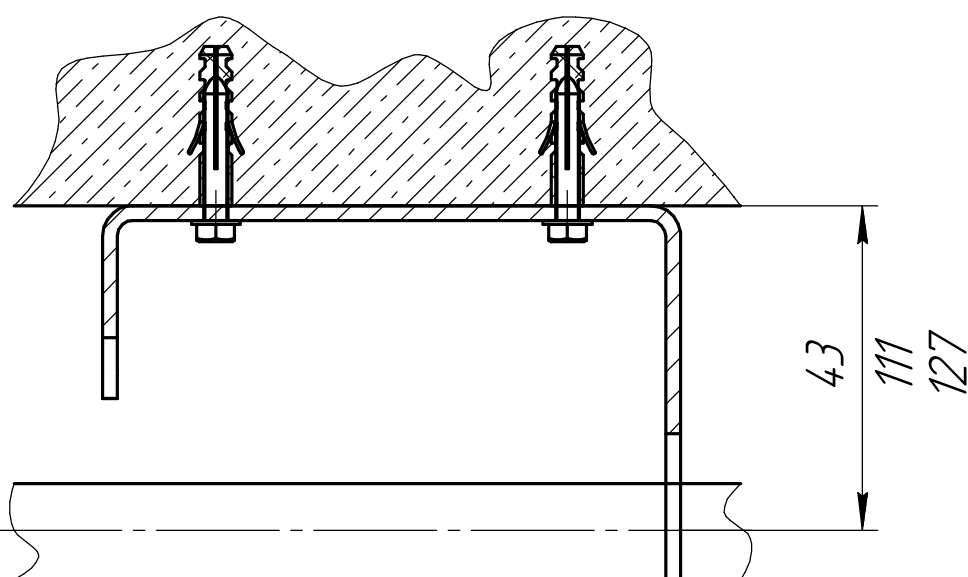

Г-Г(1:2)



крепление к металлу

Саморез по металлу 6,3 x 25

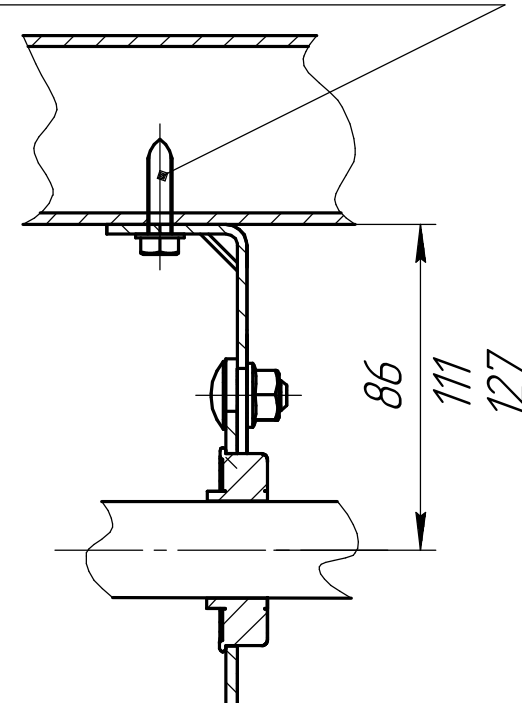



	Размеры для RSD02 и RSD02ALU	Размеры для ISD01	Размеры для ISD02	Размеры для ISD03
Высота проема (H), мм	до 3500	до 8000	до 6000	до 9500
Ширина проема (B), мм	до 6000	до 8000	до 6100	до 10000
Максимальная площадь щита, м2	16	16	16	16
Высота притолоки (h), мм	≥ 230 260 (под привод)			
Высота угловой стойки (A), мм	H+110			

				SPV-GV.16.005R			
Изм./Лист	докум.	Подп.	Дата	Секционные ворота: Низкий подъем, расчетные ворота	Лист	Масса	Масштаб
					Лист	Листов	1:1
Разраб.							
Пров.							
Т.контр.							
Согласован							
Н.контр.							
Утв.							

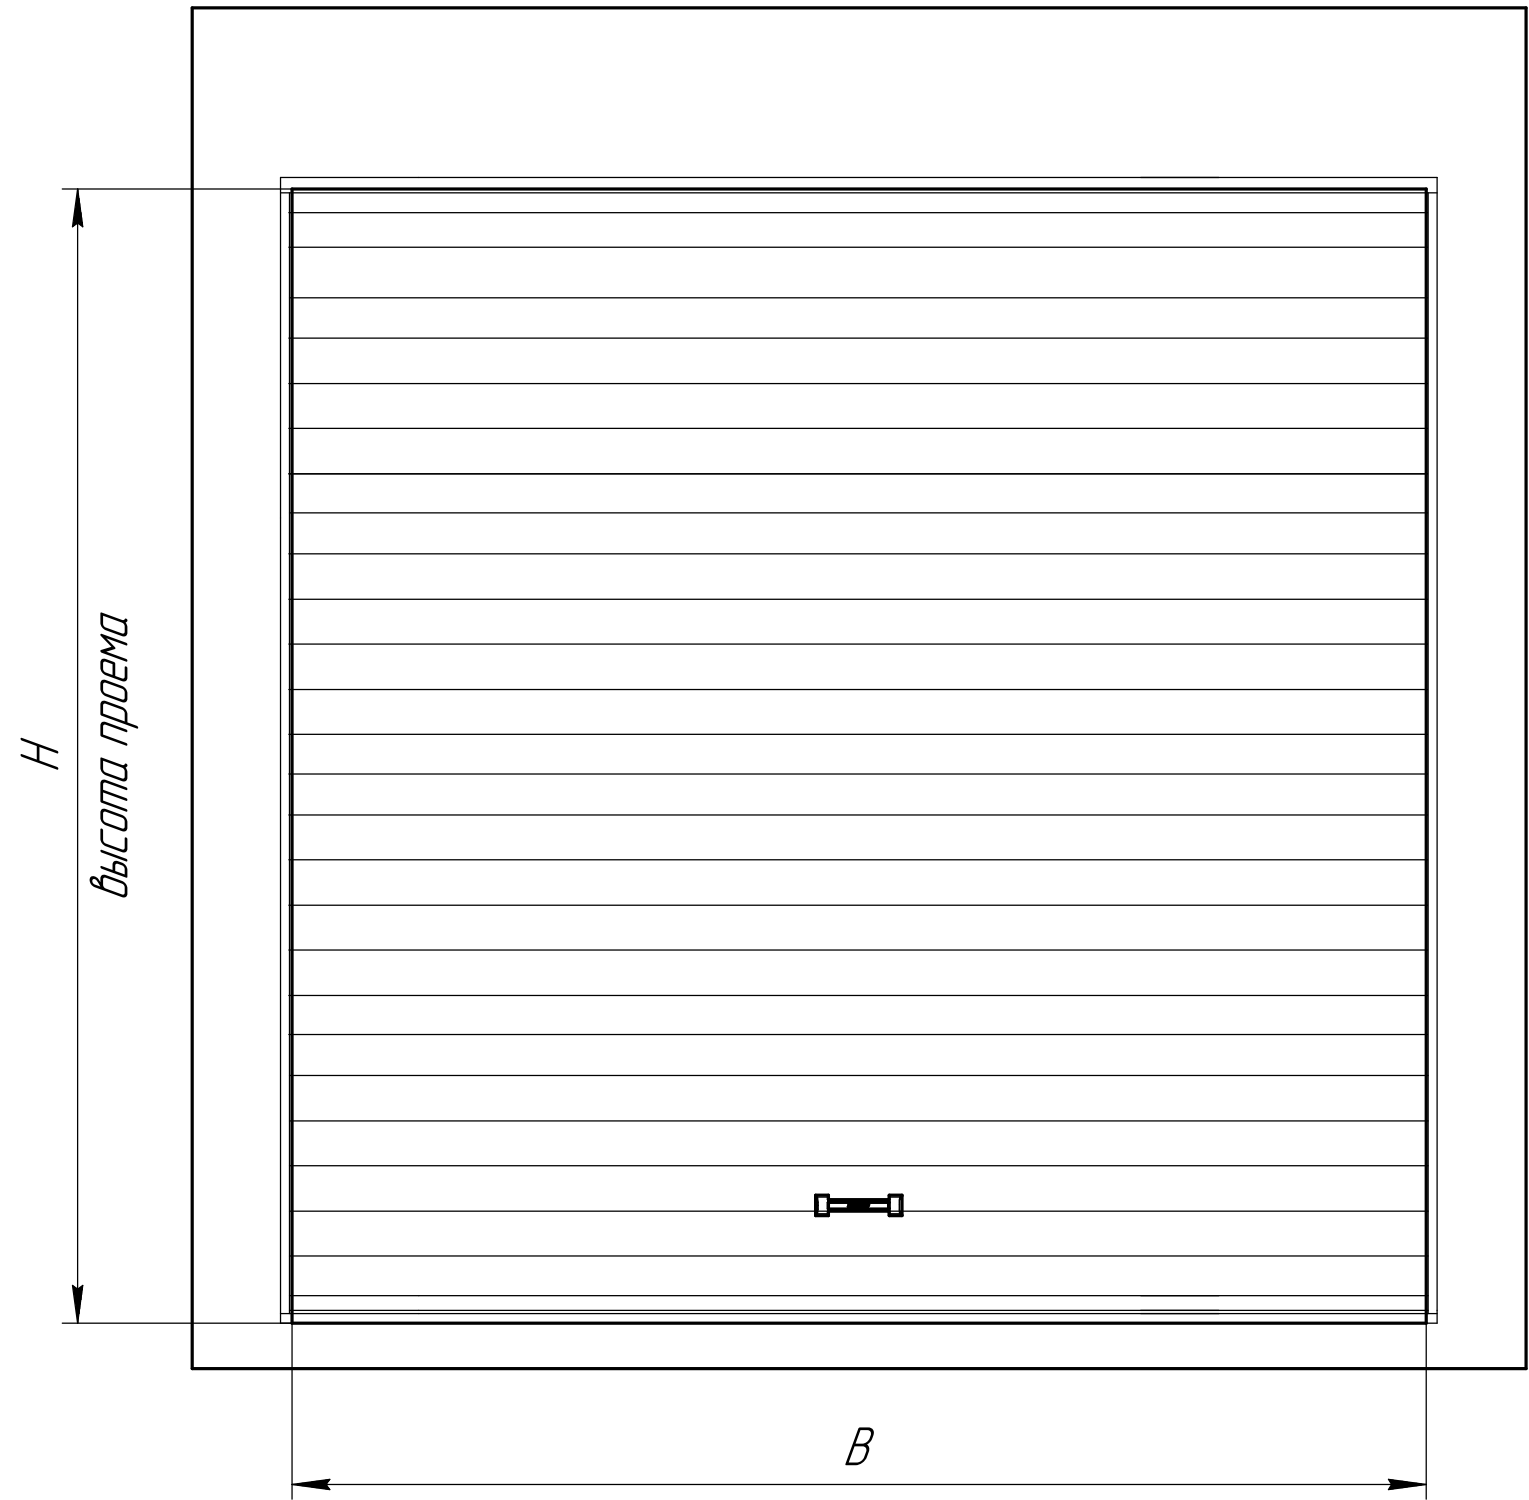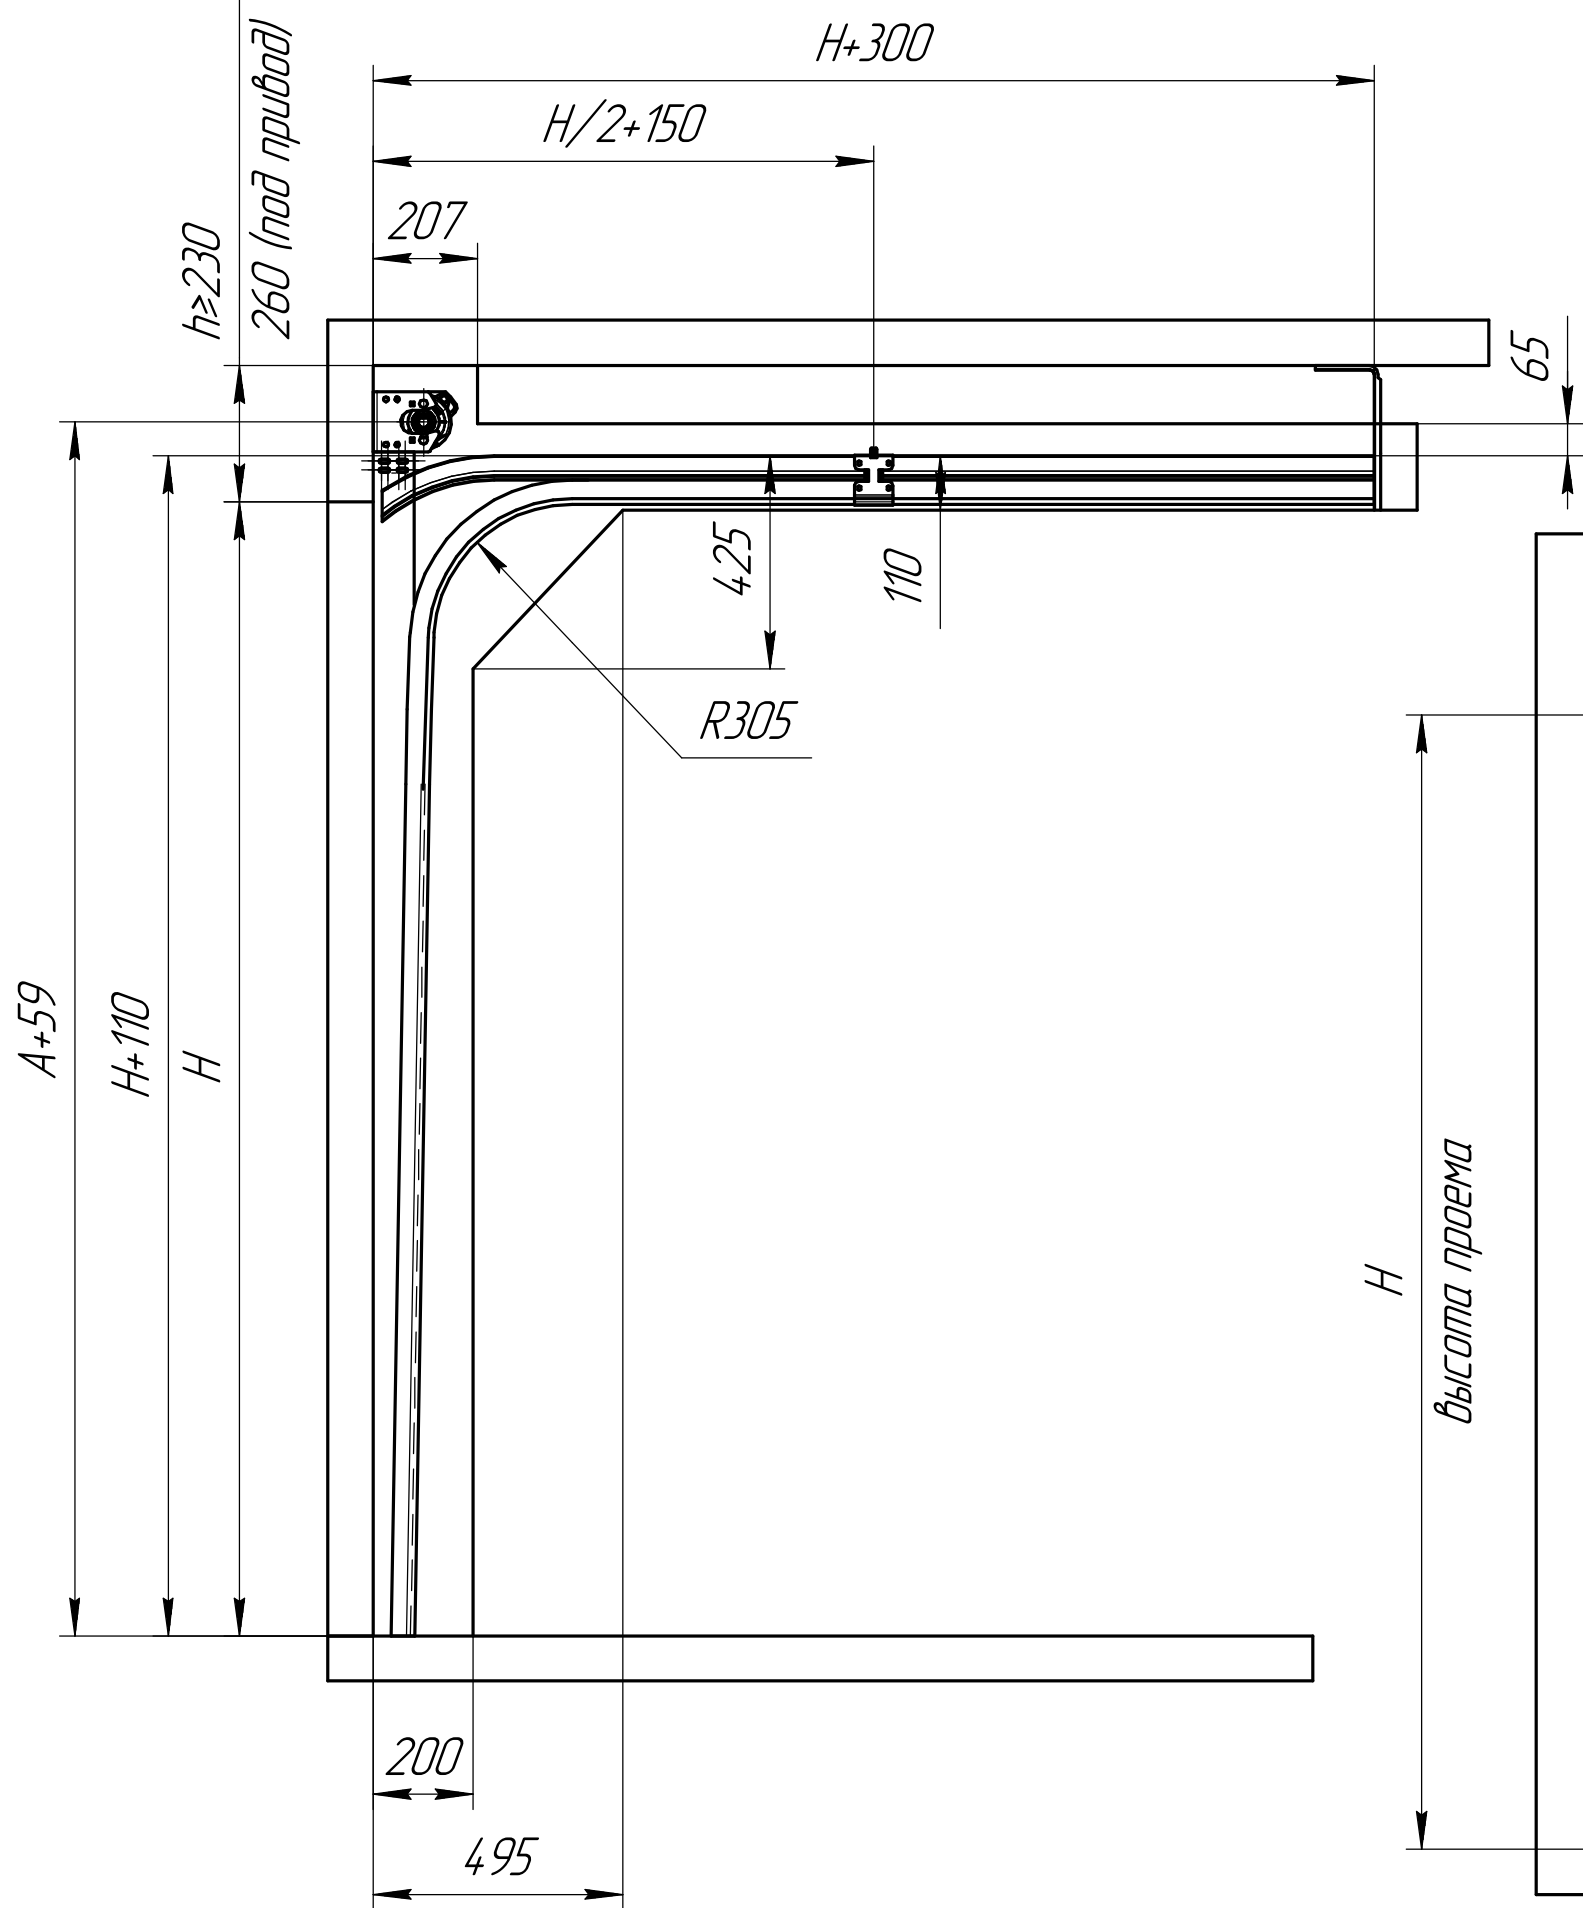

Установка вального привода

Установка потолочного привода

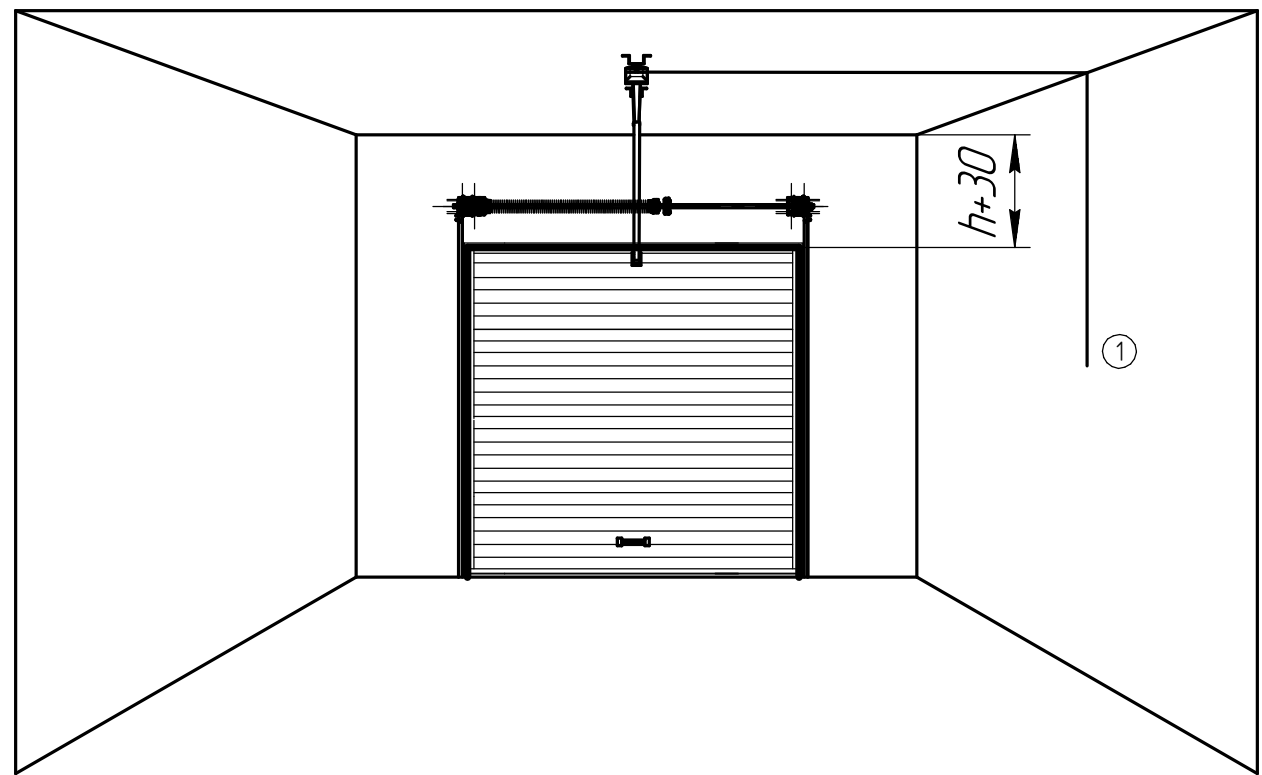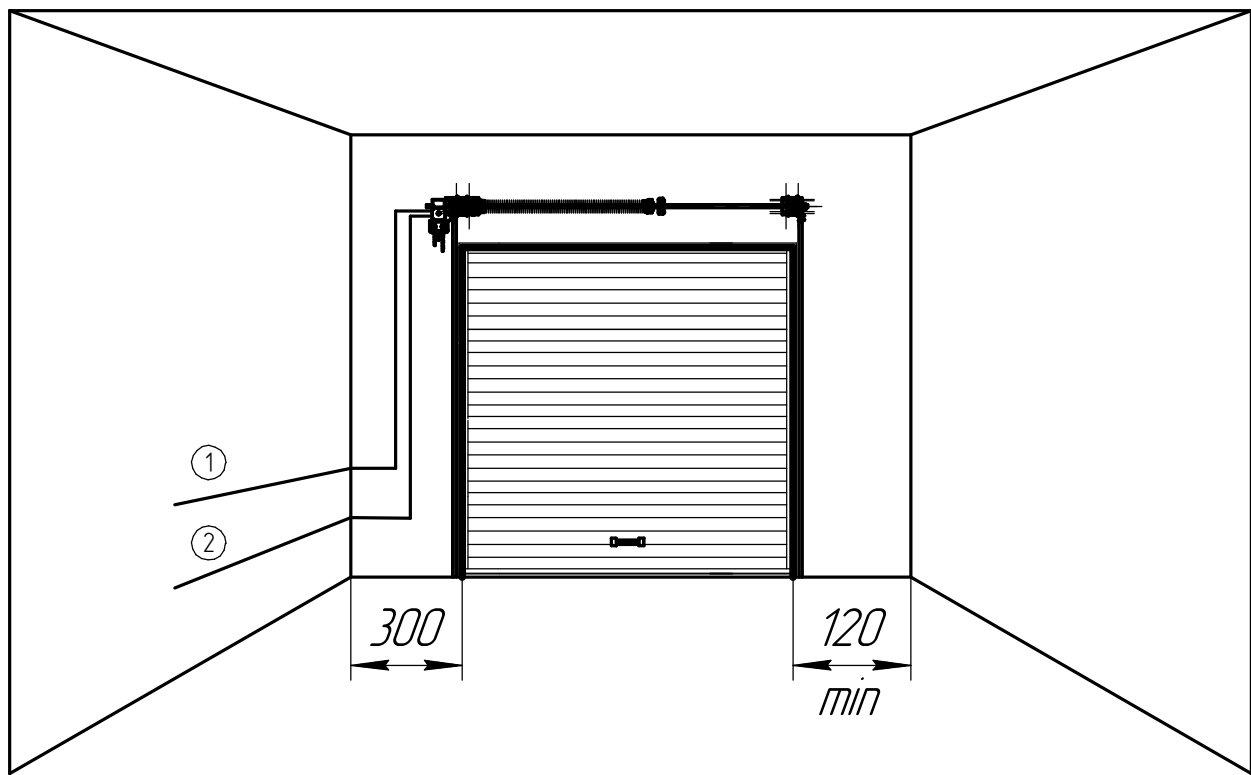

- ① Прокладка низковольтных управляющих кабелей 3x0,5
② Прокладка питающего кабеля 3x1,5 230В (380В)

- ① Прокладка питающего кабеля 3x1,5 230В

	Размеры для RSD02 и RSD02ALU	Размеры для ISD01	Размеры для ISD02	Размеры для ISD03
Высота проема (H), мм	до 3500	до 8000	до 6000	до 9500
Ширина проема (B), мм	до 6000	до 8000	до 6100	до 10000
Максимальная площадь щита, м2	16	16	16	16
Высота прилоки (h), мм	≥ 230 260 (под привод)			
Высота угловой стойки (A), мм	H+110			

						SPV-GV.16.005R			
						Секционные ворота: Низкий подъем, расчетные ворота	Лит.	Масса	Масштаб
Изм./Лист	докум.	Подп.	Дата						1:1
Разраб.									
Проб.									
Т.контр.							Лист	Листов	
Согласован									
Н.контр.									
Утв.									